

3 Prospetto sud
1: 50

4 Prospetto Est
1: 50


5 Prospetto Ovest
1: 50

6 Prospetto Nord
1: 50


N.B. Le quote altimetriche potranno variare in relazione al box prefabbricato. Restano a cura e spese dell'appaltatore le eventuali modifiche necessarie a garantire l'accesso ai vari livelli e l'esatto posizionamento delle pensiline.

1 Piano terra
1: 50


2 Piano primo
1: 50

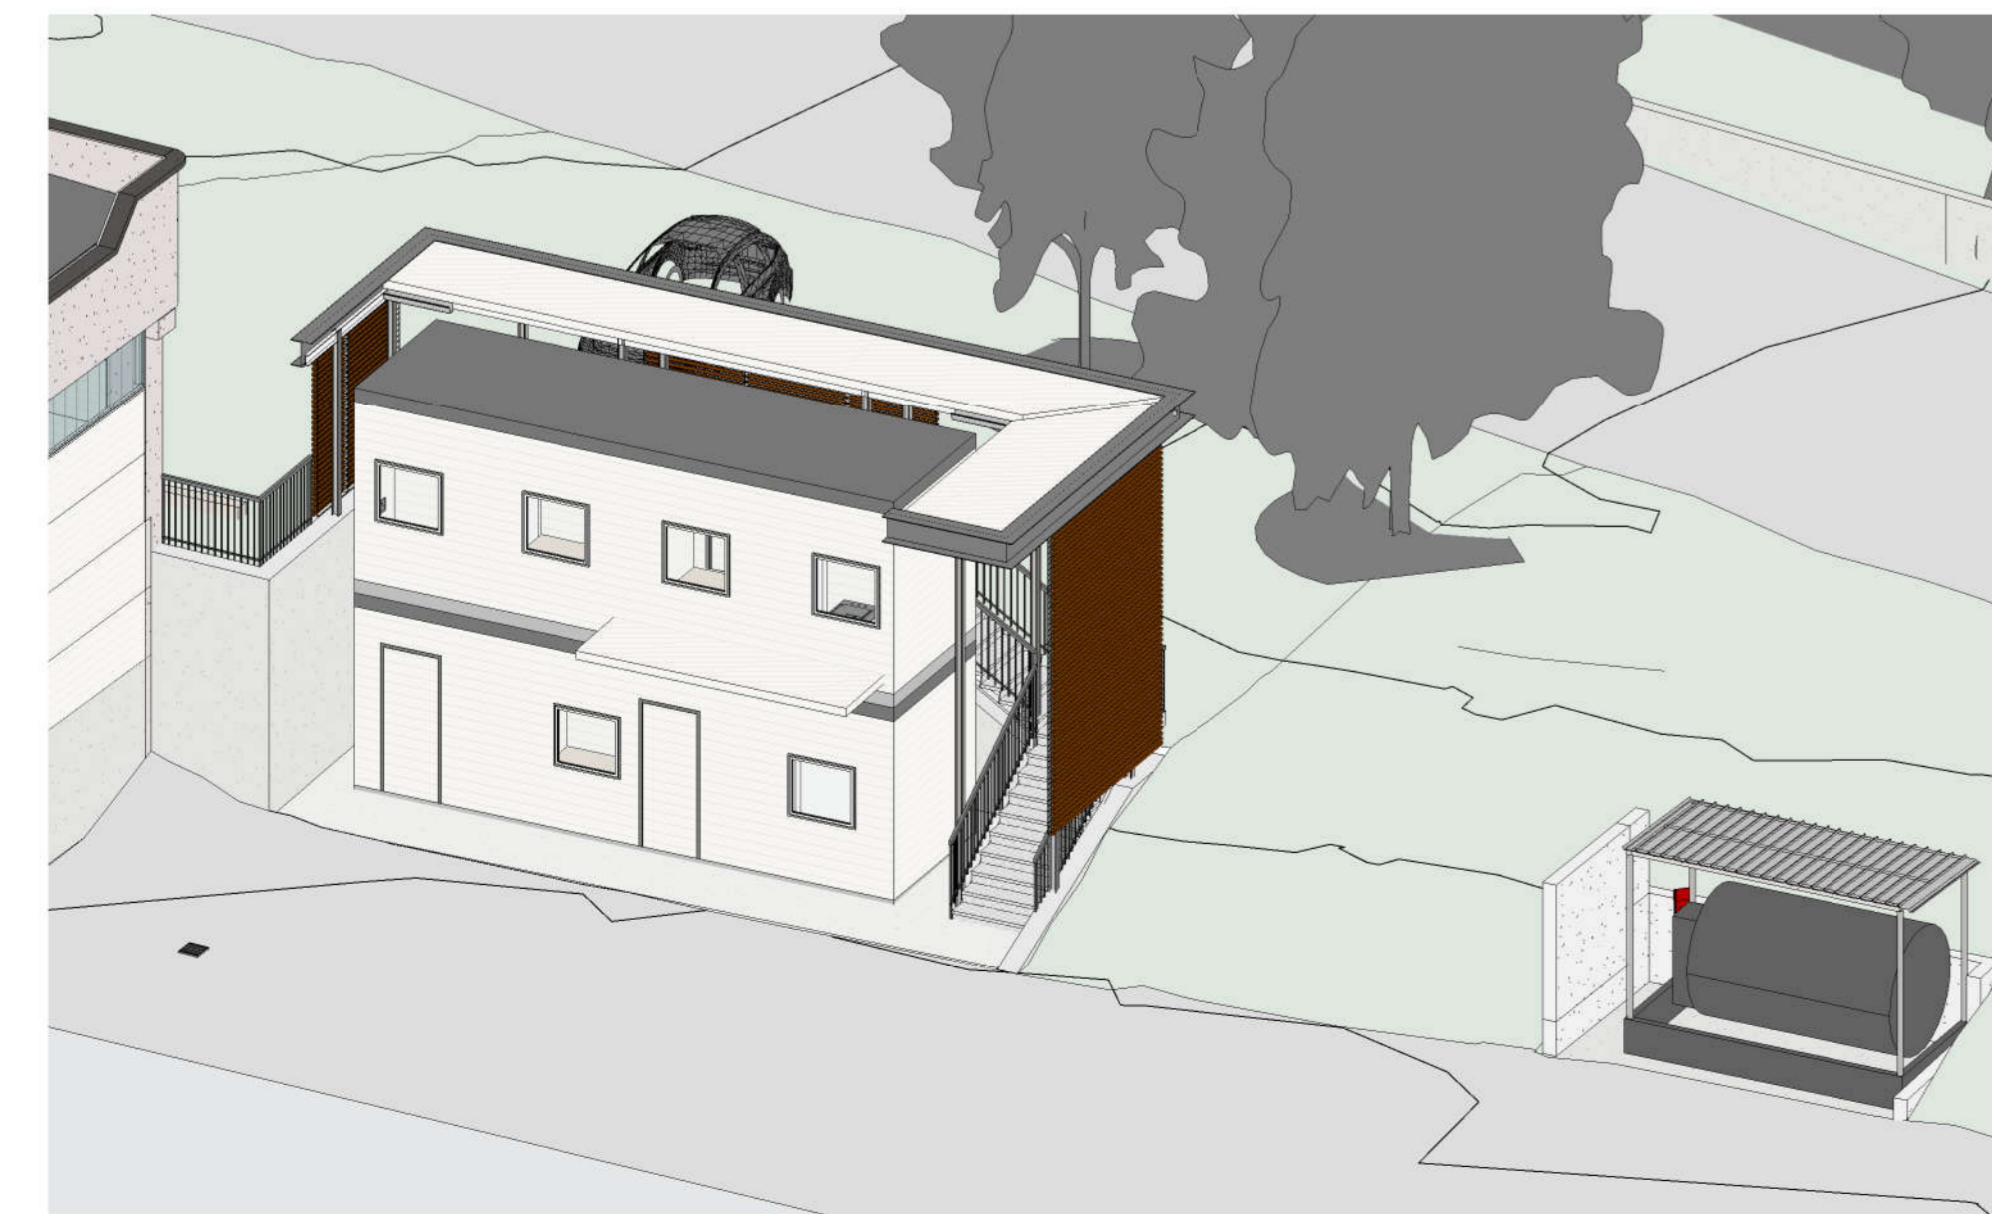

7 Vista assonometrica

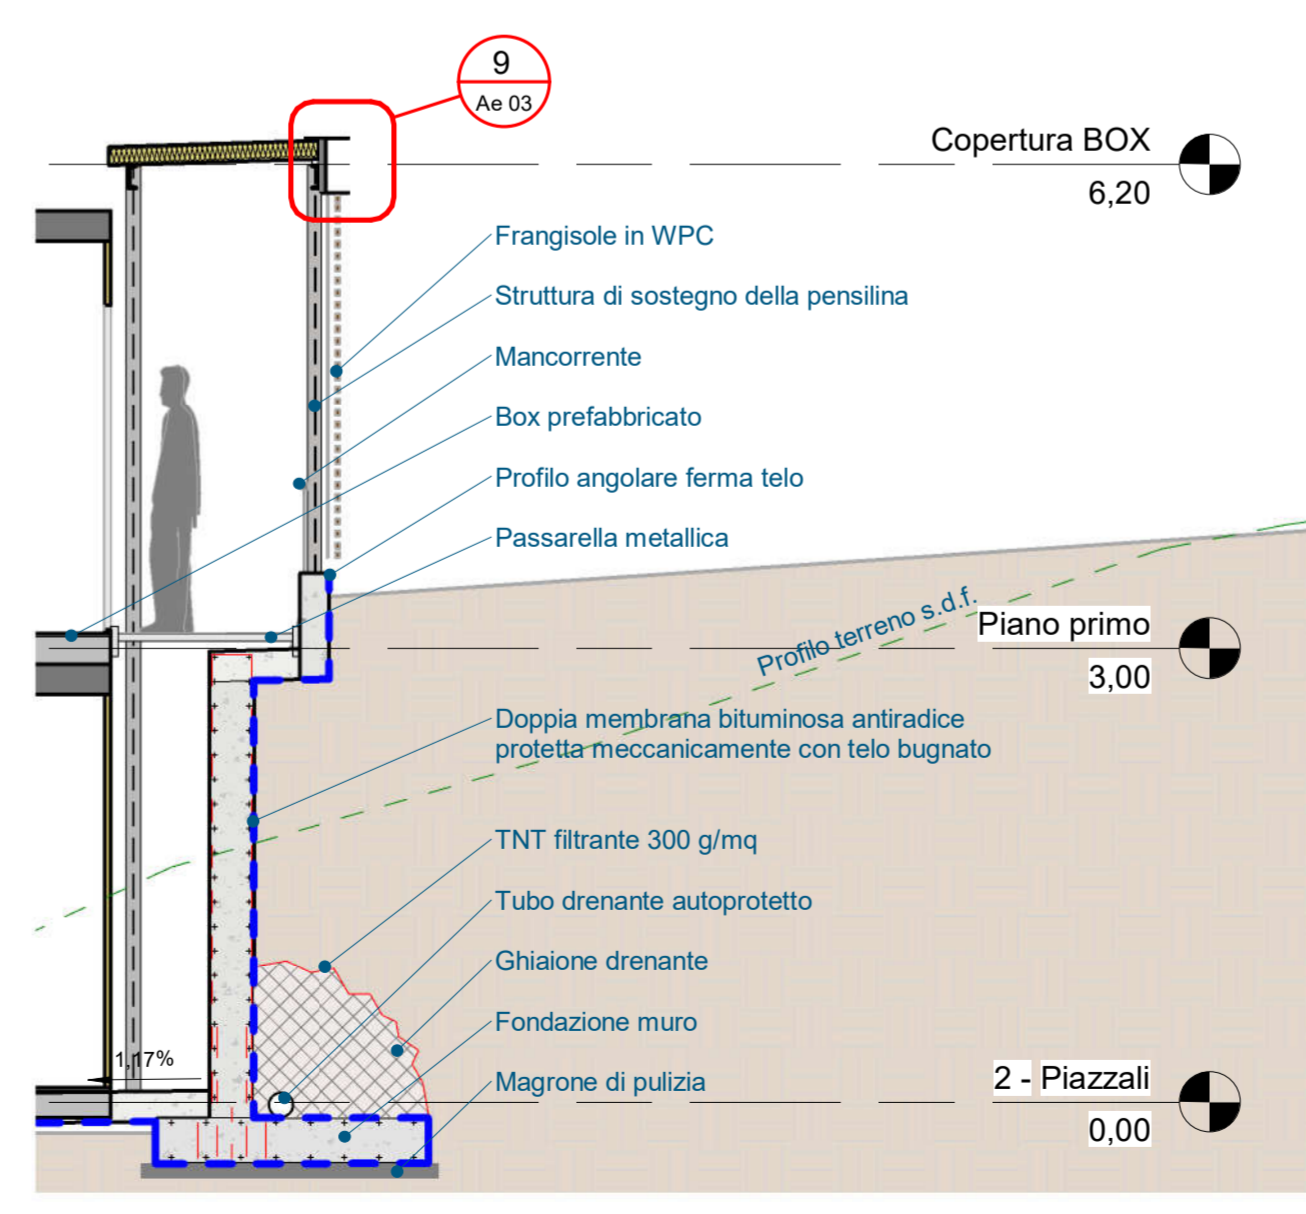

8 Sezione trasversale
1: 50

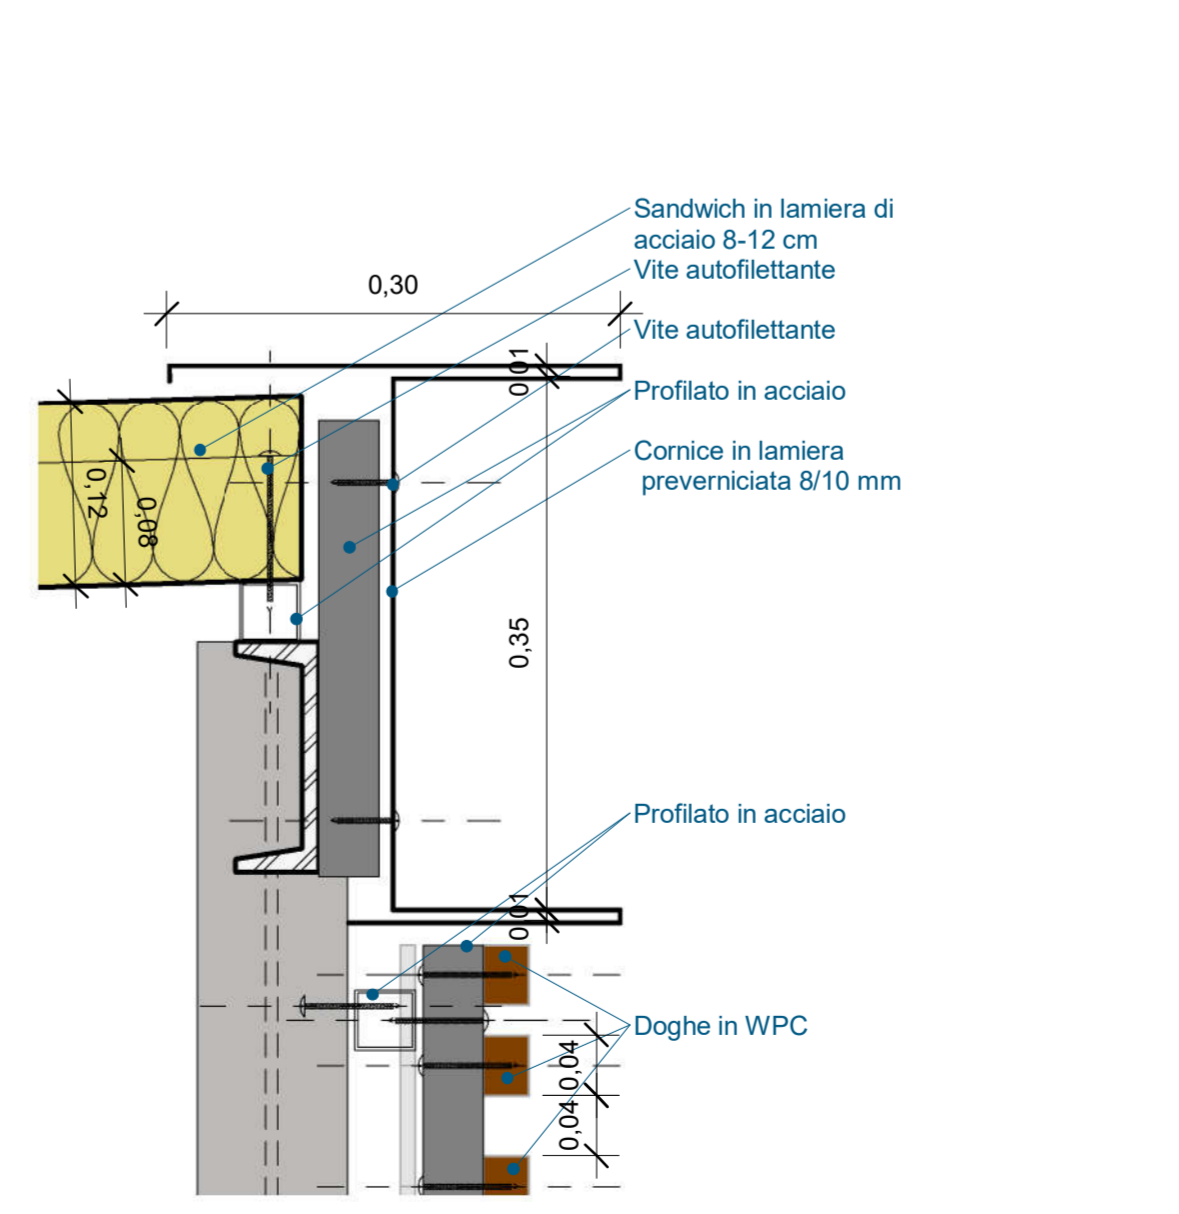

9 Dettaglio 1
1: 5

ACSR s.p.a.
Via Ambovo n. 63/a
Località San Nicolao
12011 Borgo San Dalmazzo (CN)

SPAZIO RISERVATO AL COMUNE

PROGETTISTI

Progettazione architettonica
Studio Liverio Ass. Prof.
corso Marconi, 20
10125, Torino

Progettazione strutturale
Studio Bard
via Peyron 25
10143, Torino

Progettazione geotecnica
Soc. Ecoplan
c.so Svizzera, 185
10149, Torino

Giovane professionista
Arch. Riccardo Tognin
via Sivio Pellico n. 20
14100, Asti

INTESTATARIO
dott. Pezzoli Maurizio

PROGETTO
Realizzazione nuove tettoie, tamponamento e modifiche capannone
OGGETTO
BOX servizio/ristoro

FILE
C:\Users\andre\Documents\ACSR v6_andrea.paleari@liverio.it.rvt

STAMPATO
09/06/2019 16:11:35

CODICE COMMESSA
350

CODICE FASE
Esecutivo

N.	Data	Descrizione

ELABORATO
Ae 03
SCALA
As indicated